


B3-42 BRAs: 102 m<sup>2</sup>




1. etasje



B3-42

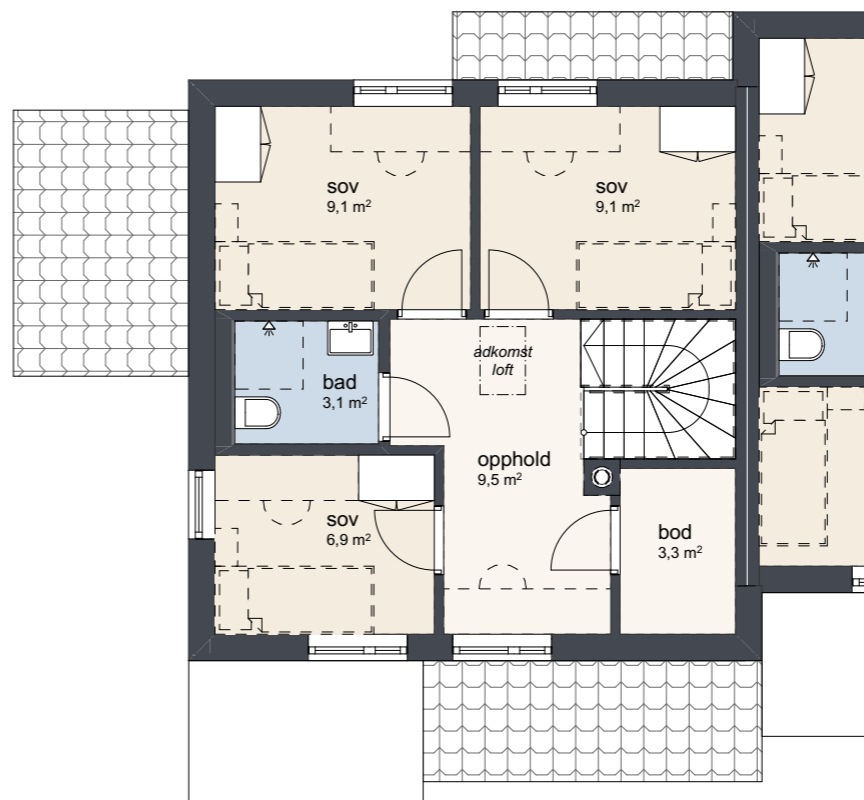

2. etasje

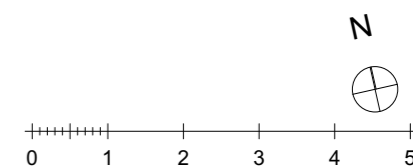

		Felt: <b>B3-4</b>
		Bolignr.: <b>B3-42</b>
Tegning: <b>Planer</b>		
Prosjekt: <b>HA1507 Risørholmen</b>	Gnr./Bnr.: <b>16/745</b>	
Tiltakshaver: <b>Solsiden 1 AS, Holmen, 4950 Risør</b>	Status: <b>salg/kontrakt</b>	
Prosjekterende: <b>HOLMENARKITEKTENE AS</b> SIVILARKITEKTER M.N.A.L.	Dato: <b>20.06.2018</b>	
FIL: Felt B3-4_180612.pln	Målestokk: (A3) <b>1:100</b>	
Tegn.: <b>PD</b>	Kontroll: <b>KV</b>	Godkjent: <b>KV</b>
		Tegningsnr.: <b>B3-42-A71-1</b>

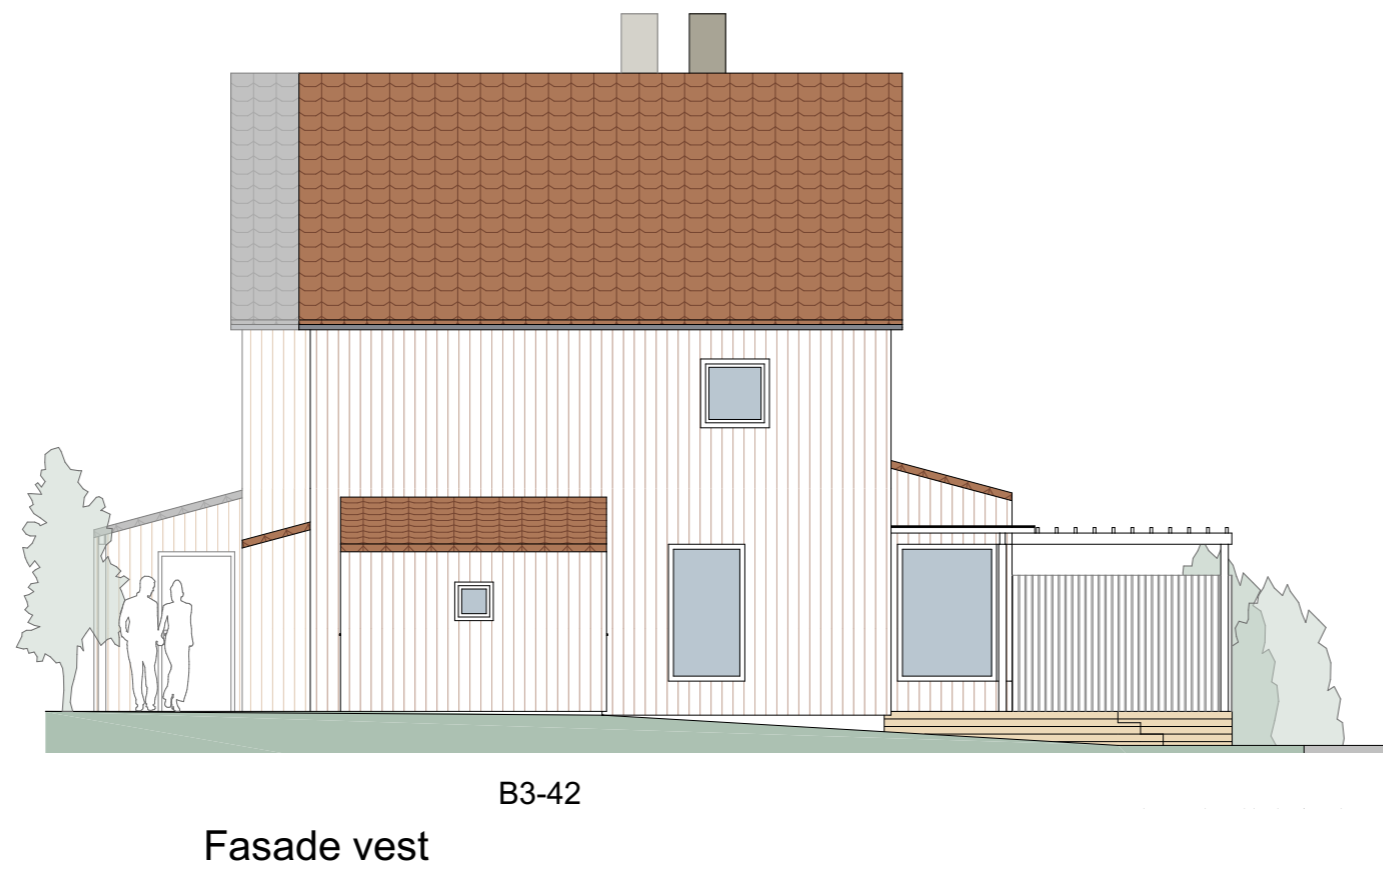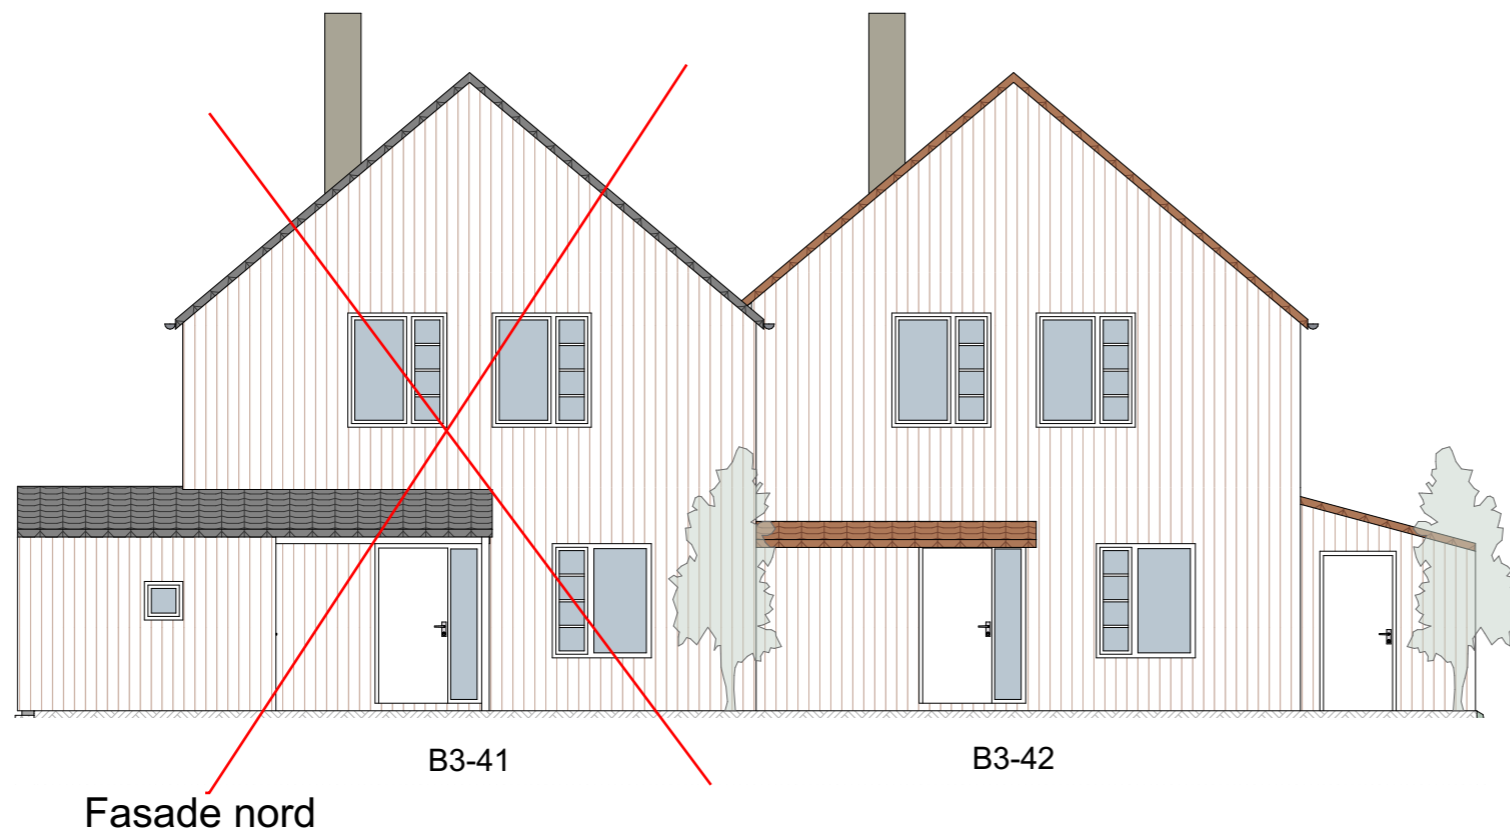


				Felt: <b>B3-4</b>	
Tegning: <b>Fasade nord og vest</b>					
Prosjekt: <b>HA1507 Risørholmen</b>				Gnr./Bnr.: <b>16/745</b>	
Tiltakshaver: <b>Solsiden 1 AS, Holmen, 4950 Risør</b>				Status: <b>salg/kontrakt</b>	
Prosjekterende: 				Dato: <b>20.06.2018</b>	
FIL: Felt B3-4_180612.pln				Målestokk: (A3) <b>1:100</b>	
Tegn.: <b>PD</b>		Kontroll: <b>KV</b>		Godkjent: <b>KV</b>	
Tegningsnr.: <b>B3-4-A91-1</b>					




Fasade sør  
B3-42

B3-41

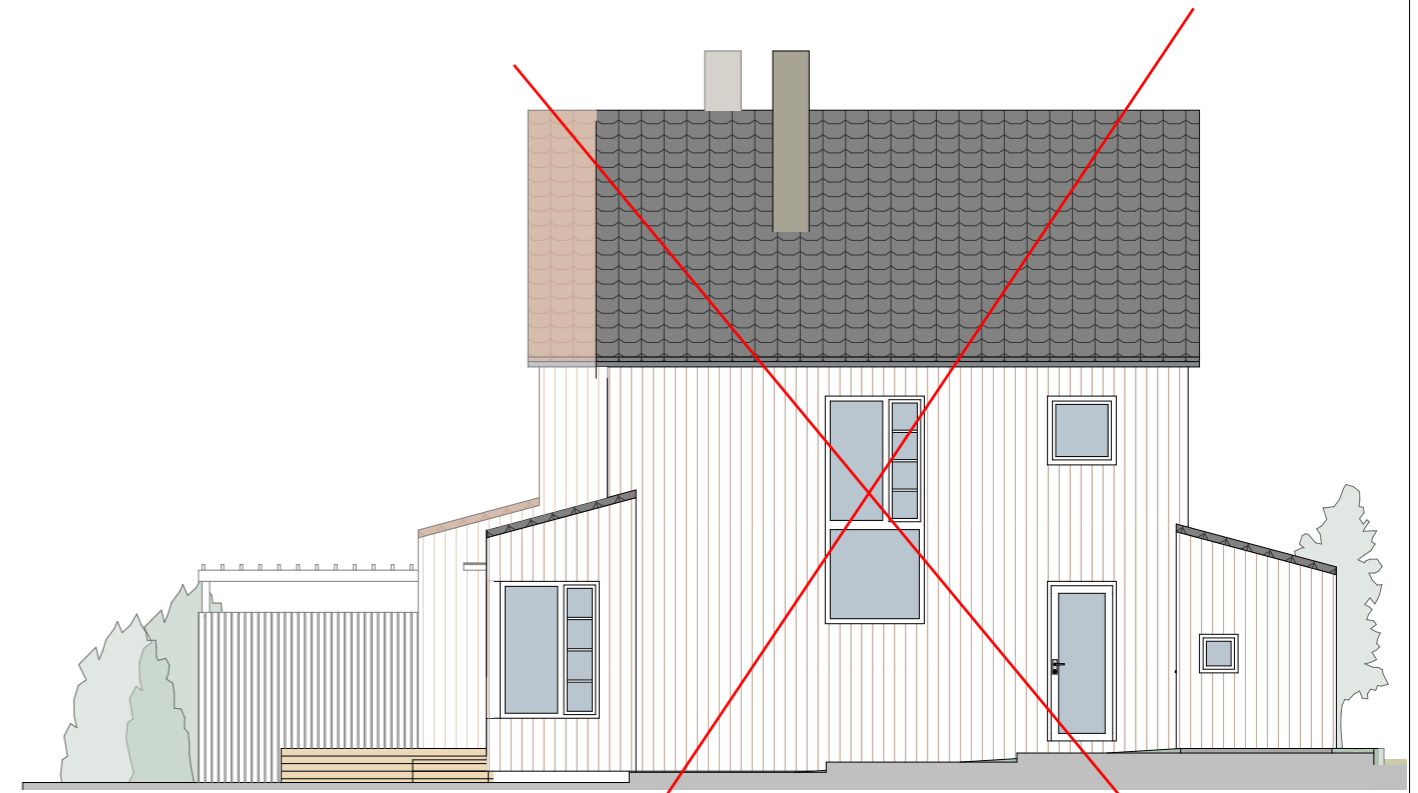

Fasade øst  
B3-41

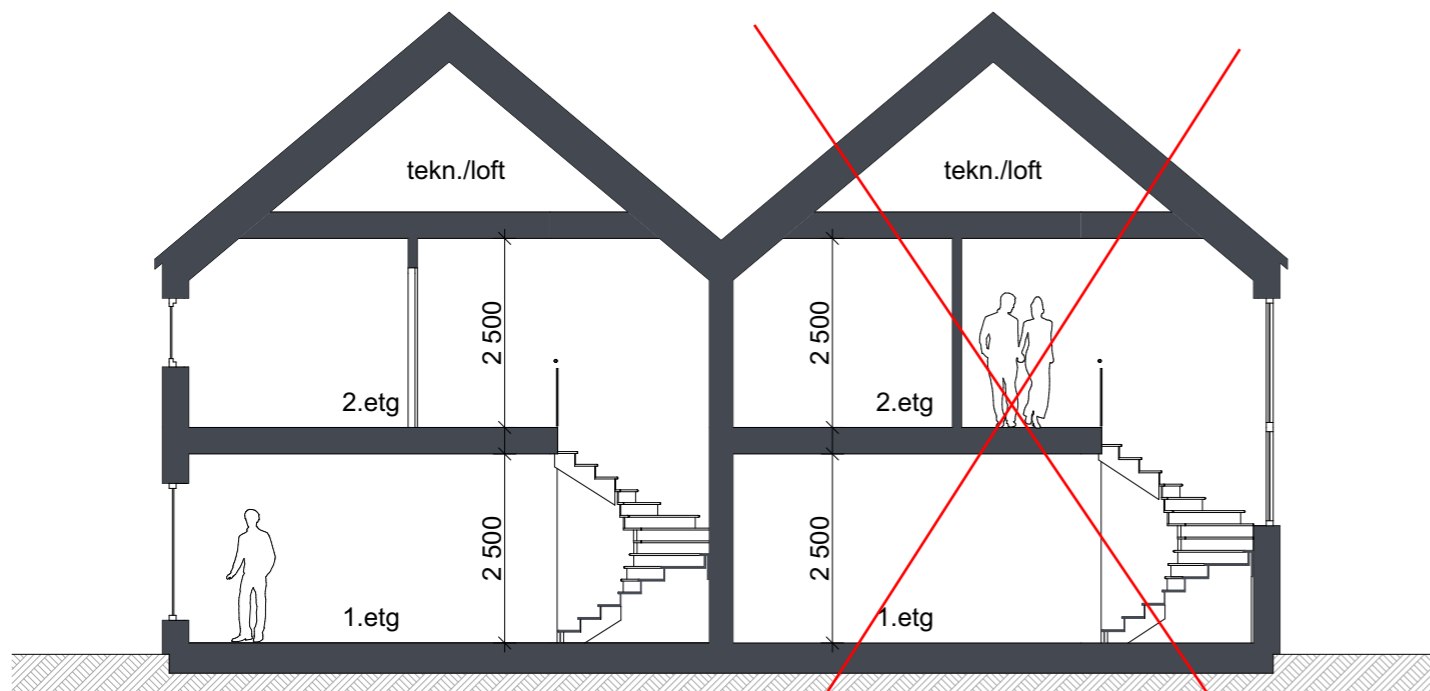

Snitt  
B3-42

B3-41

		Felt: <b>B3-4</b>	
Tegning: <b>Fasade sør, øst og snitt</b>			
Prosjekt: <b>HA1507 Risørholmen</b>		Gnr./Bnr.: <b>16/745</b>	
Tiltakshaver: <b>Solsiden 1 AS, Holmen, 4950 Risør</b>		Status: <b>salg/kontrakt</b>	
Prosjekterende: <b>HOLMENARKITEKTENE AS</b> SIVILARKITEKTER M.N.A.L.		Dato: <b>20.06.2018</b>	
FIL: Felt B3-4_180612.pln		Målestokk: (A3) <b>1:100</b>	
Tegn.: <b>PD</b>	Kontroll: <b>KV</b>	Godkjent: <b>KV</b>	Tegningsnr.: <b>B3-4-A91-2</b>